

Многоквартирный жилой дом №2 в г. Марьина Горка.



ГЛАВНЫЙ ФАСАД

ГЛАВНЫЙ ФАСАД



ПЛАН ПЕРВОГО ЭТАЖА

ПЛАН ТИПОВОГО ЭТАЖА

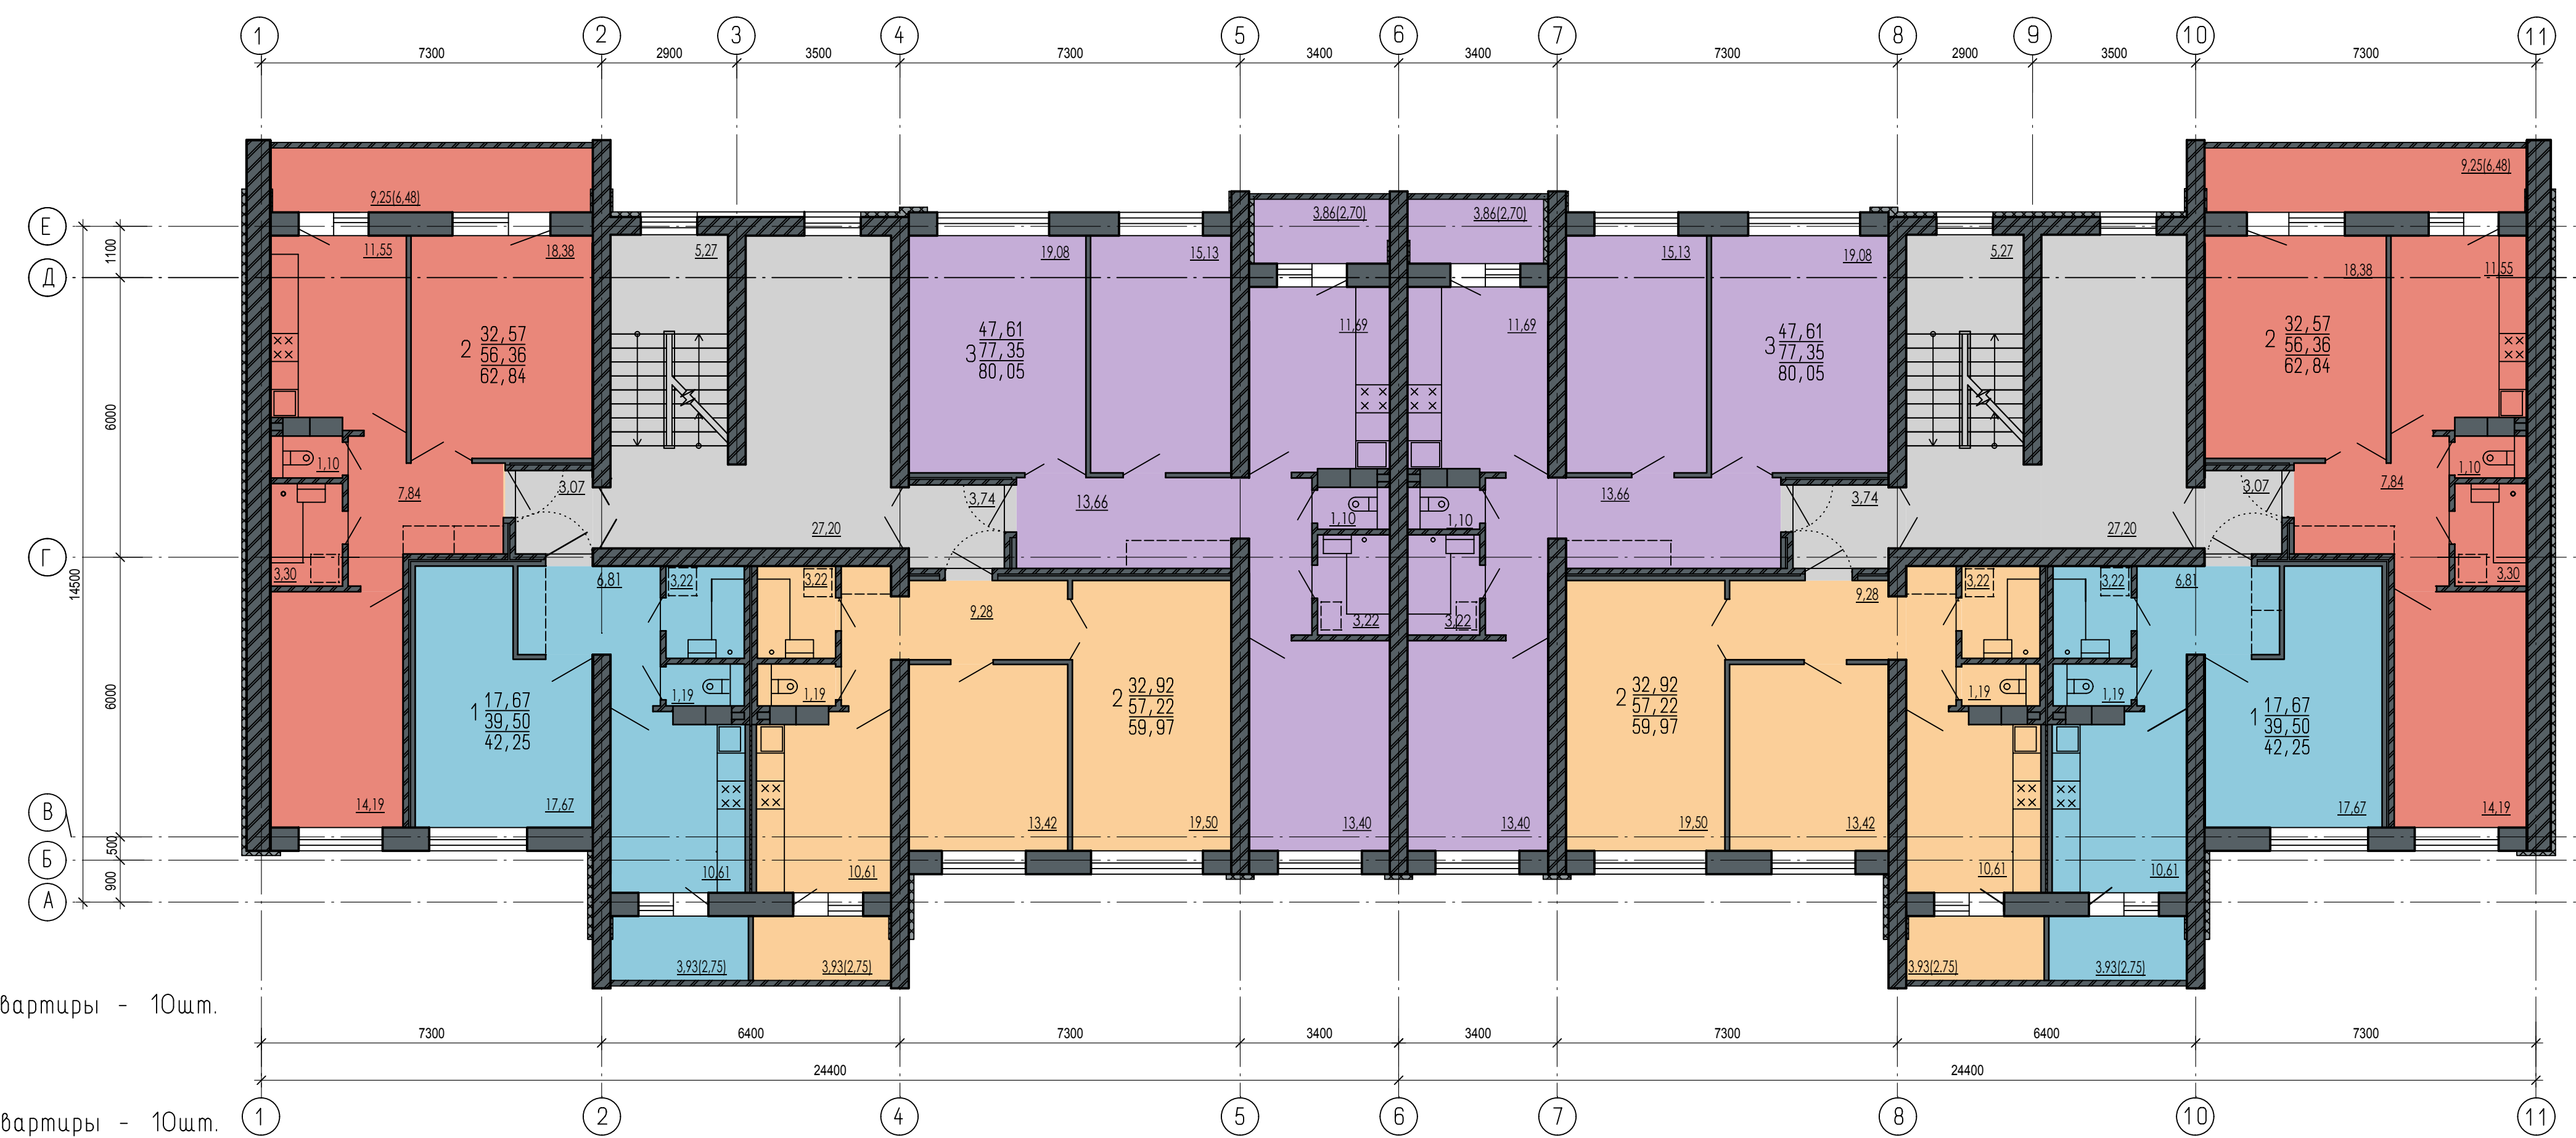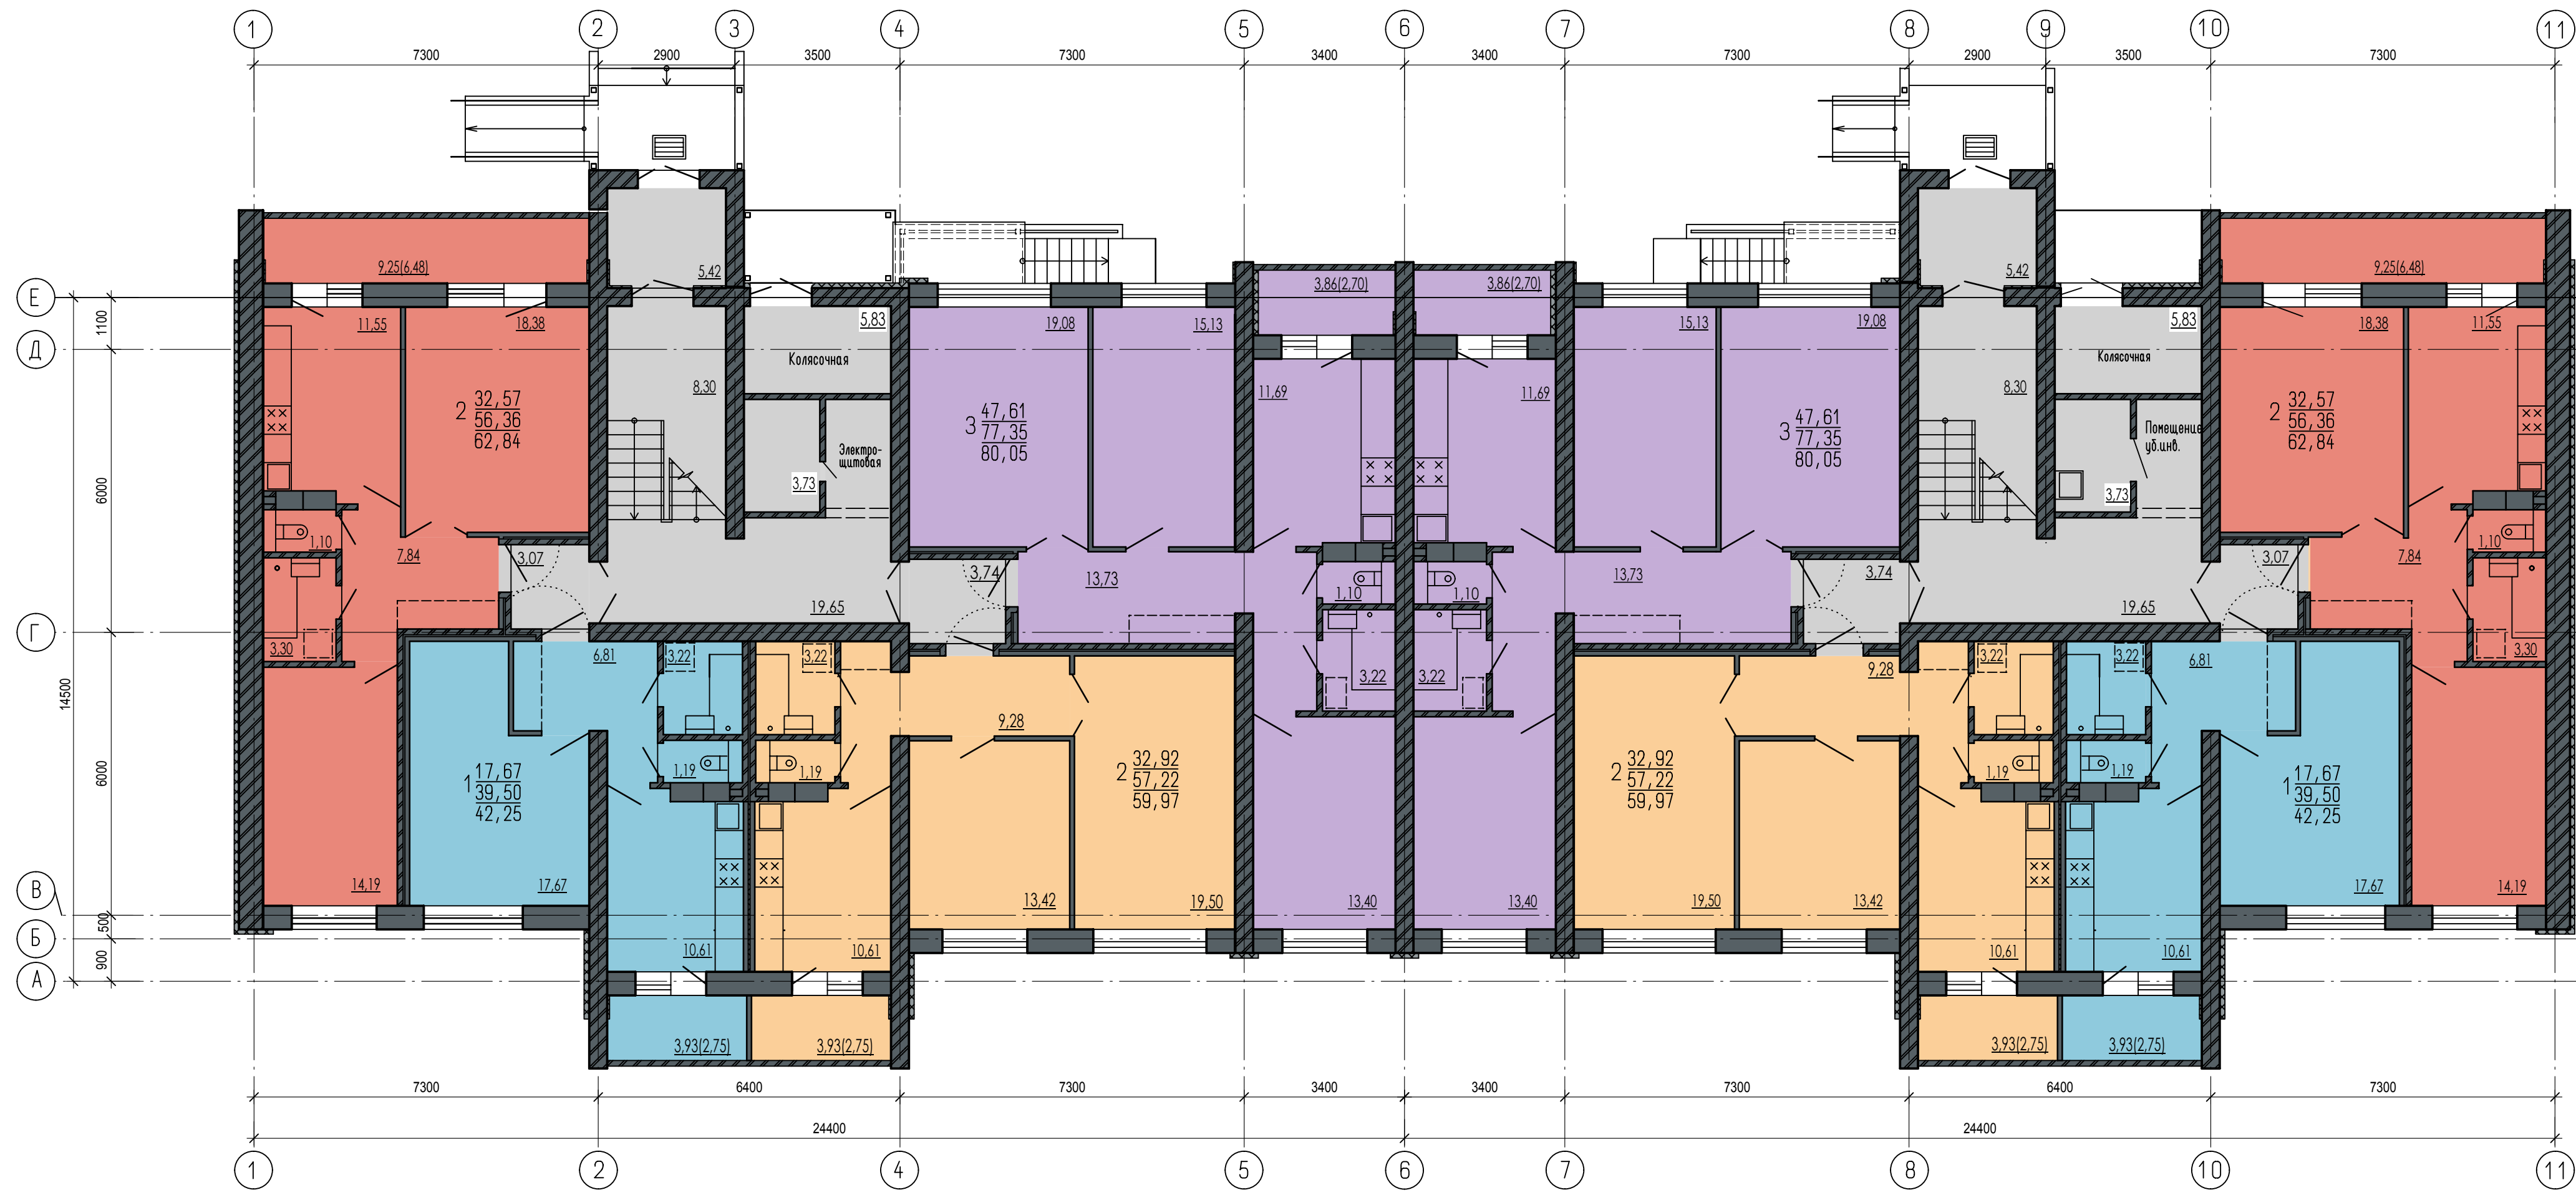

- 1-комнатные квартиры - 10шт.
- 2-комнатные квартиры - 10шт.
- 2-комнатные квартиры - 10шт.
- 3-комнатные квартиры - 10шт.
- Внеквартирные коридоры

47/19					
Многоквартирный жилой дом №2 в г. Марьина Горка.					
Изм.	Кол.	Лист	Фолк	Подпись	Дата
				Соколова	
Разработал	Защитил				
Проверил	Вариант				
Исполн.	Вариант				
Утвердил	Вариант				
					Стр. 1 из 1
					СЭП "Институт "БОРИСОВПРОЕКТ" г. Борисов
					Формат А2х3